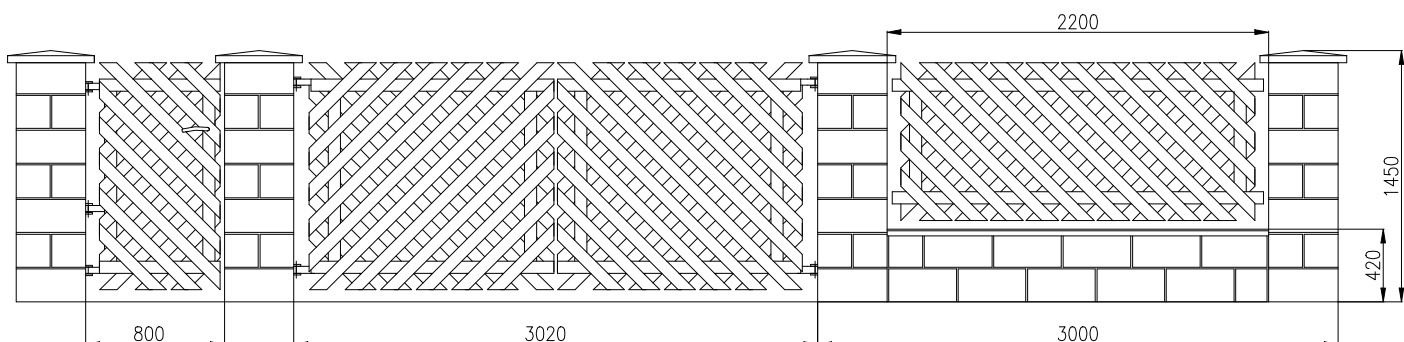


Dřevěný plot TYP 01.0105

pole pro provedení s podezdívkou – 01.0105.01
 pole pro provedení bez podezdívky - 01.0105.02
 brána dvoukřídlá – 01.0105.03
 branka – 01.0105.04
 dle projektu dodaného zákazníkem – xx.xxxx.xx
POZOR, nutná konzultace !

**TECHNICKÉ ÚDAJE**

Nosný profil – brána a branka	jechl 30x20x2 mm
– pole	hranol 70x50
Výplň	dřevěná lať 70x20 mm
Doporučená podezdívka	betonové tvárnice 390x195x190
Povrchová úprava	nosný rám brány a branky - syntetická barva dřevěná lať – nátěr Xyladecor, Sokrates, Bondex,...

Na přání zákazníka zajistíme dopravu a montáž. Za určitých podmínek je možno dojednat zvýhodněné nákupy. Podrobnější údaje o cenách viz. CENIK...