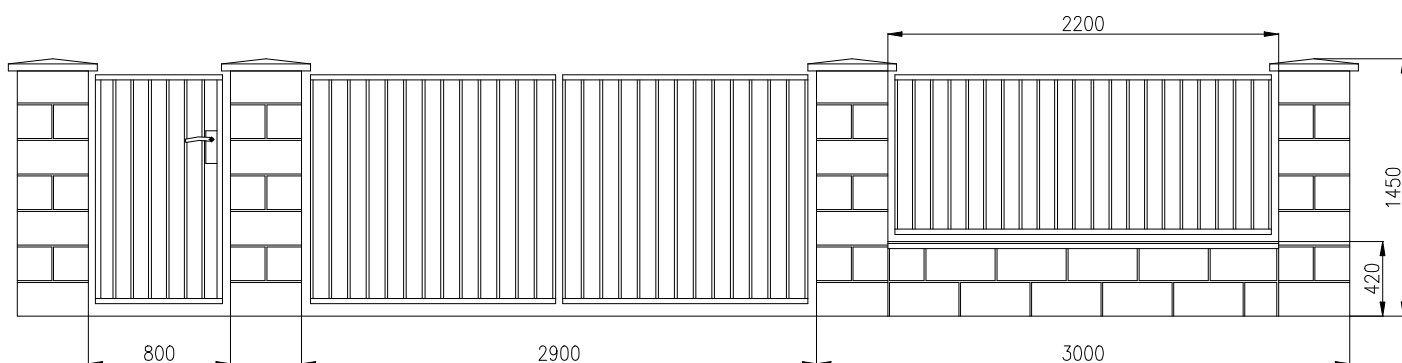


**Ocelový plot z trubkových profilů TYP 01.0201**

pole pro provedení s podezdívkou - 01.0201.01  
 pole pro provedení bez podezdívky - 01.0201.02  
 brána dvoukřídlá – 01.0201.03  
 branka samostatná – 01.0201.02  
 dle projektu dodaného zákazníkem – xx.xxxx.xx  
**POZOR, nutná konzultace !**

**TECHNICKÉ ÚDAJE**

Nosný profil	jekl 30x20x2 mm
Výplň	jekl 15x15x2 mm
Doporučená podezdívka	betonová tvárnice 390x195x190
Povrchová úprava	žárové zinkování + KOMAXIT

Na přání zákazníka zajistíme dopravu a montáž. Za určitých podmínek je možno dojednat zvýhodněné nákupy. Podrobnější údaje o cenách viz. CENÍK...